




Standardlatte

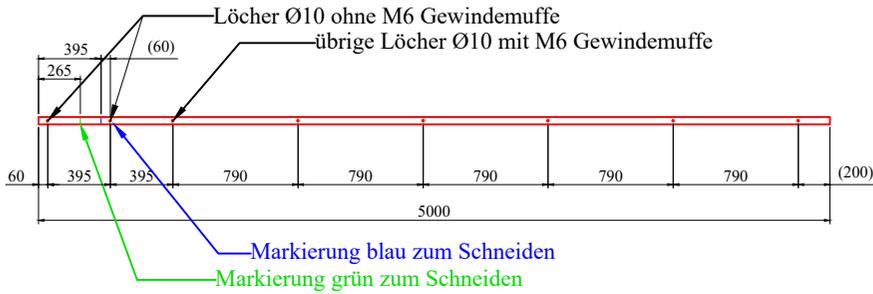


Lattenende für Ziegel oben oder Ecke oben gross

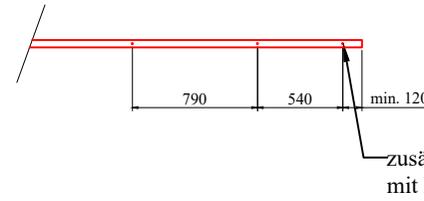


Lattenende für Ziegel oben klein oder Ecke oben klein

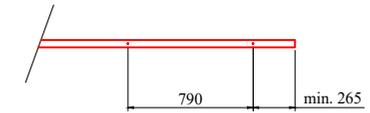


Lattenanfang für Ziegel unten klein oder Ecke unten klein

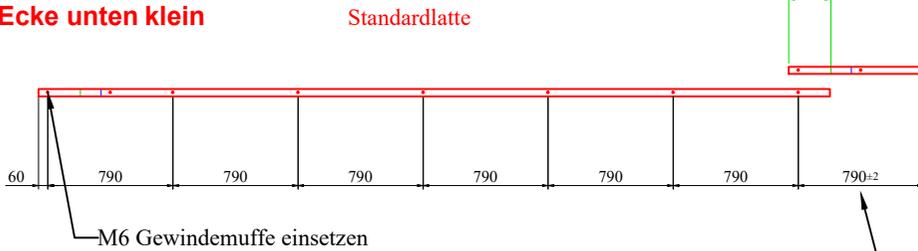

Verlängerung mit Standardlatte 265mm gekürzt

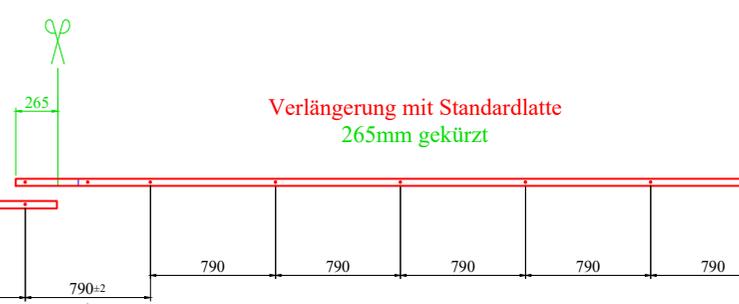


Verlängerung mit Standardlatte 265mm gekürzt

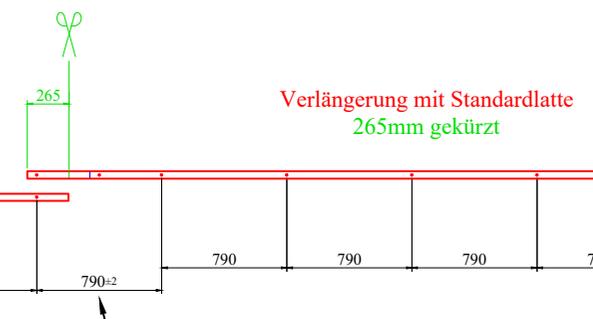


Mass prüfen! (eine Lücke zwischen den Latten ist kein Problem!)

Mass prüfen! (eine Lücke zwischen den Latten ist kein Problem!)


Lattenanfang für Ziegel unten oder Ecke unten gross

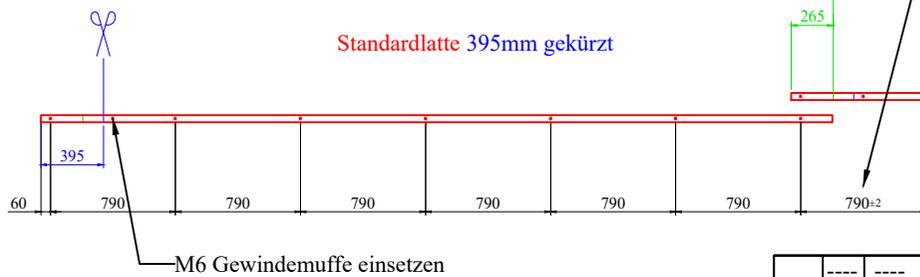

Verlängerung mit Standardlatte 265mm gekürzt

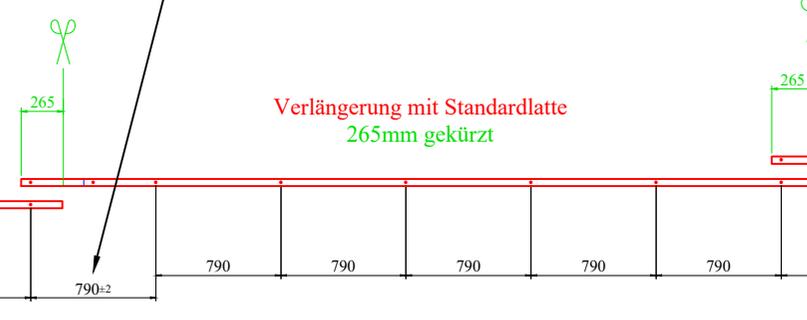

Verlängerung mit Standardlatte 265mm gekürzt

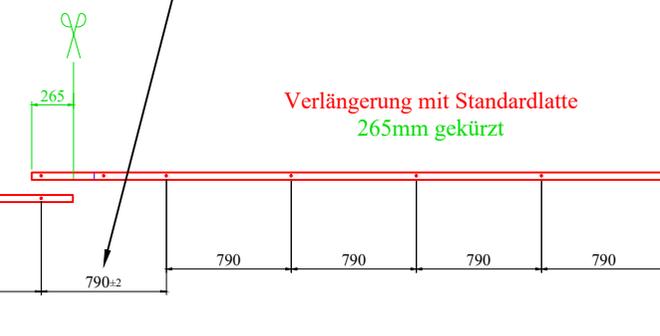

Allgemeintoleranzen nach DIN ISO 2768-m

Toleranzklasse	Grenzabmaße in mm für Nennmaßbereich in mm							
	> 0,5 - 3	> 3 - 6	> 6 - 30	> 30 - 120	> 120 - 400	> 400 - 1000	> 1000 - 2000	> 2000 - 4000
f (fein)	± 0,05	± 0,05	± 0,10	± 0,15	± 0,2	± 0,3	± 0,5	-
m (mittel)	± 0,10	± 0,10	± 0,20	± 0,30	± 0,5	± 0,8	± 1,2	± 2
c (grob)	± 0,20	± 0,30	± 0,50	± 0,80	± 1,2	± 2,0	± 3,0	± 4
v (sehr grob)	-	± 0,50	± 1,00	± 1,50	± 2,5	± 4,0	± 6,0	± 8

Ändg	----	----	----	Ändg		Gezeichnet	22.09.2022	M. Döhrbeck	Massstab 1:50
						Geprüft			
						Freigegeben			



Gewerbestrasse 8
CH-3065 Bolligen

Alle Rechte an dieser Zeichnung bleiben bei SunStyle AG. Ohne schriftliche Erlaubnis haben rechtliche Schritte zur Folge.

700-300300 Standard Latte 745 Anpassung und Verlängerung

Art.-Nr:	Ident.-Nr.	700-300300	01
----------	------------	------------	----